


# Plattegrond Rommelmarkt 2015

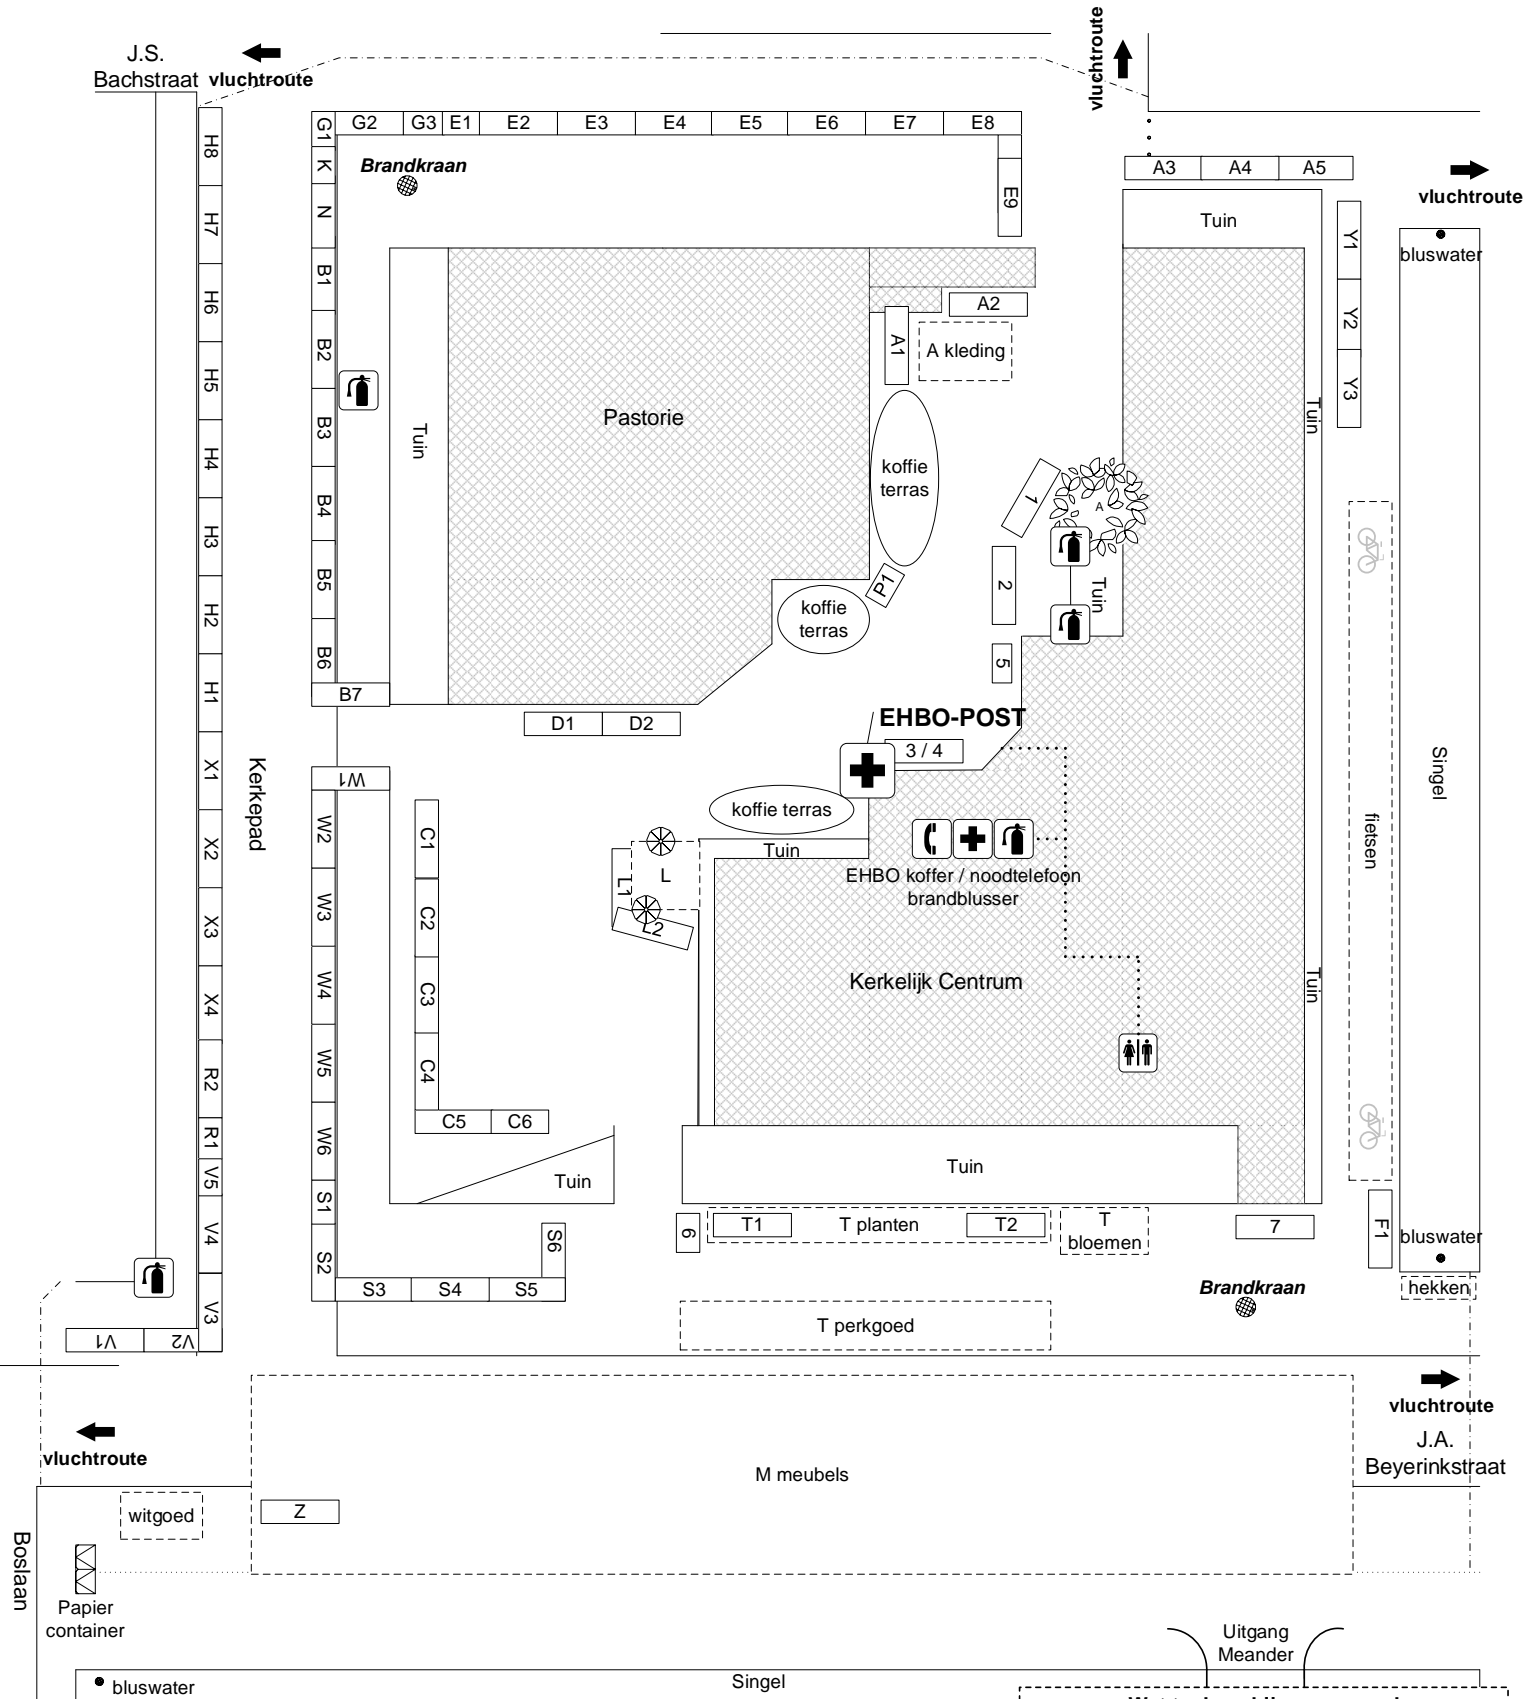

A	Kleding [5]	M	Meubels	Z	Camping [1]
B	Boeken/muziek [7]	N	Evangelisatie [1]	1	Patat/oliebollen [1]
C	Curiosa [5½]	P	Prijzenrad [1]	2	Pannenkoeken [1]
D	Veiling [2]	R	Sportartikelen [1¼]	3	Slaatjes/snoep [½]
E	Elektrische apparatuur [9]	S	Speelgoed [5½]	4	koffie/fris [½]
F	Fietsen [1]	T	Bloemen/planten/perkgoed [2]	5	Hamburgers
G	Gereedschap/tuinmaterialen [2]	V	Baby/kleuter/groot speelgoed [4½]	6	Fruit [1]
H	Huishoudelijke artikelen [8]	W	Kleingoed/schilderijen/riet [6]	7	Stroopwafels [1]
K	Kaarten/cadeau [½]	X	Glas/beeldjes [4]	Kramen	80
L	Spel, schmink en grabbelton [2]	Y	Schoenen/tassen [3]	Schaal 1 : 200	Versie 3 '12

**Uitgang Meander**

**Wat te doen bij een ongeval**

- Blijf kalm
- **Meld het ongeval bij de EHBO POST (kerkplein)**
- Stel slachtoffer gerust
- Volg instructies op van EHBO-hulpverleners

**Wat te doen bij brand**

- Blijf kalm, denk aan eigen veiligheid
- **Meld de brand bij de EHBO POST (kerkplein)**
- Stel de directe omgeving veilig
- Volg instructies op van BHV-hulpverleners